


BEVÄRINGSGATAN 1A, 1B, 1C, 1G

KVIBERG 22:56, GÖTEBORG



Lgh Typ T5c, 2 RoK 34 m²

OBJEKTNR. 4108-0231 LGH 1401 VÅN 4 ADRESS BEVÄRINGSGATAN 1G

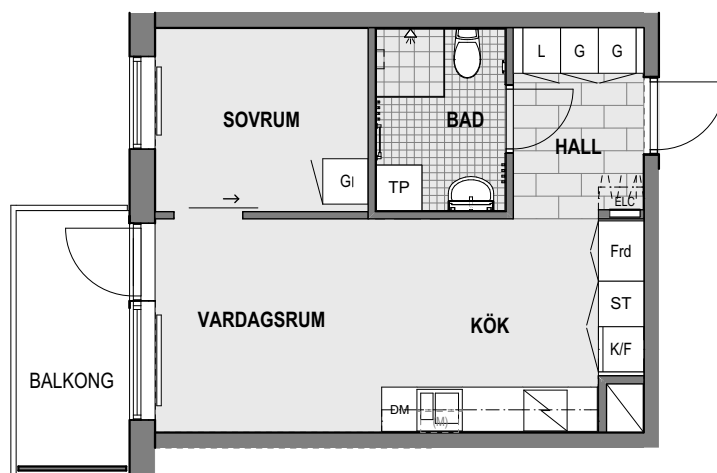


DM Diskmaskin	Diskho	L Linneskåp (L = flyttbar linneskåp)	TM Tvättmaskin	Handfat med spegelskåp ovan
F Frysskåp	Spishäll	Klk Klädkammare	TP Tvättpelare	Dusch
K Kylskåp	Överskåp	Hatthylla	TT Torktumlare	ELC EI-Mediacentral
K/F Kyl/frysskåp	Förberett för inbyggd mikrovågsugn i överskåp	Klädhängare i Klk	Handduktork	Radiator
ST Städsåp	G Garderobsskåp (G = flyttbar garderobsskåp)			
Frd Förrådsåp				

SKALA 1:100



ORIENTERINGSFIGUR

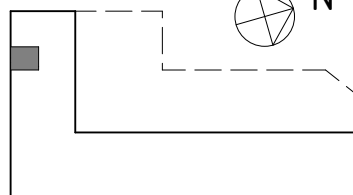

BEVÄRINGSGATAN

SEKTION

