

Skolspåret 39




Lägenhetstyp
4 rum och kök

Storlek
108 kvm

Våning
3 av 3

Objektsnummer
6820-0515



Lägenhetsnummer
1201

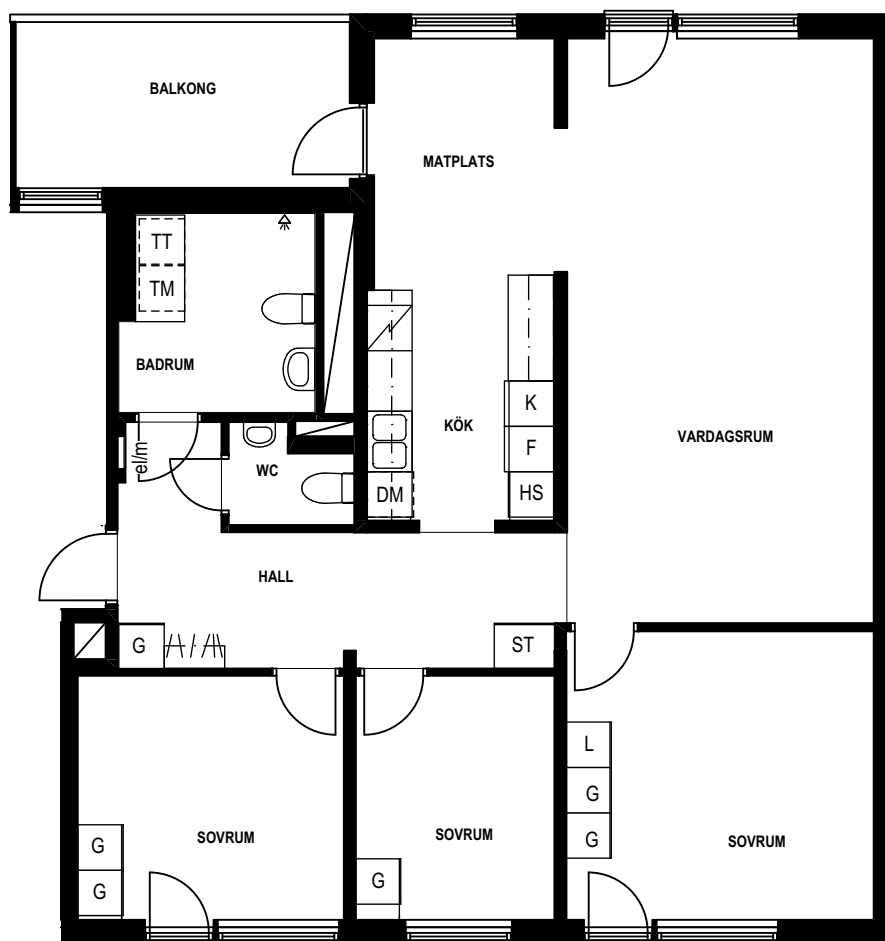

FÖRKLARING:

L LINNESKÅP	K KYLSKÅP	TM TVÄTTMASKIN
G GARDEROB	F FRYSSKÅP	TT TORKTUMLARE
HS HÖGSKÅP	DM DISKMASKIN	KLK KLÄDKAMMARE
ST STÄDSKÅP	HÄLL HÄLL	KAPPHYLLA
el/m EL-CENTRAL / MULTIMEDIA		KLÄDSTÄNG

SKALA 1:100

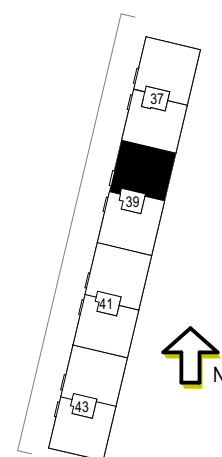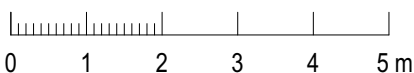

MED RESERVATION FÖR EVENTUELLA ÄNDRINGAR