

Skolspåret 39




Lägenhetstyp
4 rum och kök

Storlek
106 kvm

Våning
3 av 3

Objektsnummer
6820-0516

Lägenhetsnummer
1202

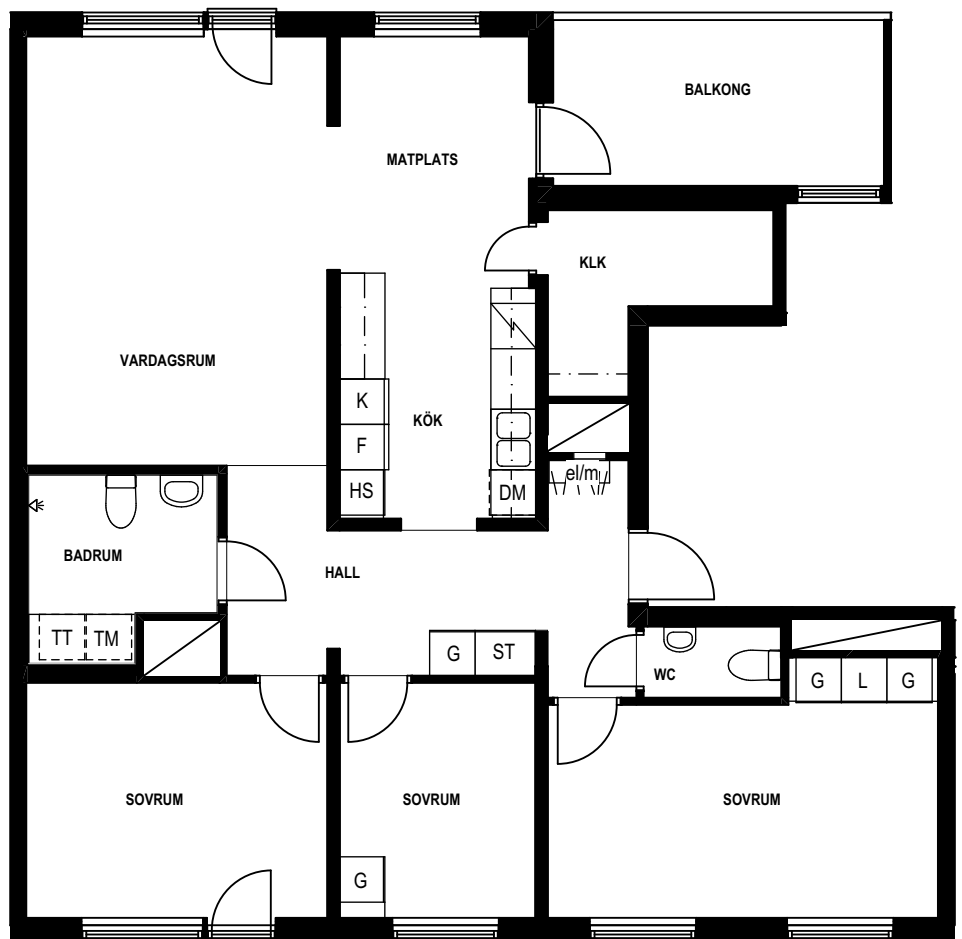

FÖRKLARING:

L	LINNESKÅP	K	KYLSKÅP	TM	TVÄTTMASKIN
G	GARDEROB	F	FRYSSKÅP	TT	TORKTUMLARE
HS	HÖGSKÅP	DM	DISKMASKIN	KLK	KLÄDKAMMARE
ST	STÅDSKÅP	HÅLL	HÅLL	KAPPHYLLA	
el/m	EL-CENTRAL / MULTIMEDIA			KLÄDSTÄNG	

SKALA 1:100

